REGIONE PIEMONTE - PROVINCIA DI TORINO

COMUNE DI ROBASSOMERO

PIANO PARTICOLAREGGIATO DEL CENTRO STORICO

TAV. N. 2a — Profili degli edifici in progetto
Via Martiri della Liberta'
Fronte A

SCALA 1750-1100

Il Sindaco — Il Segretario — data Settembre 2008 agg.

Il Responsabile del Procedimento

PROGETTO: arch. Ezio INGARAMO Via Lamarmora 41 - Torino
C.F. NGR EZI 43A06 F351R

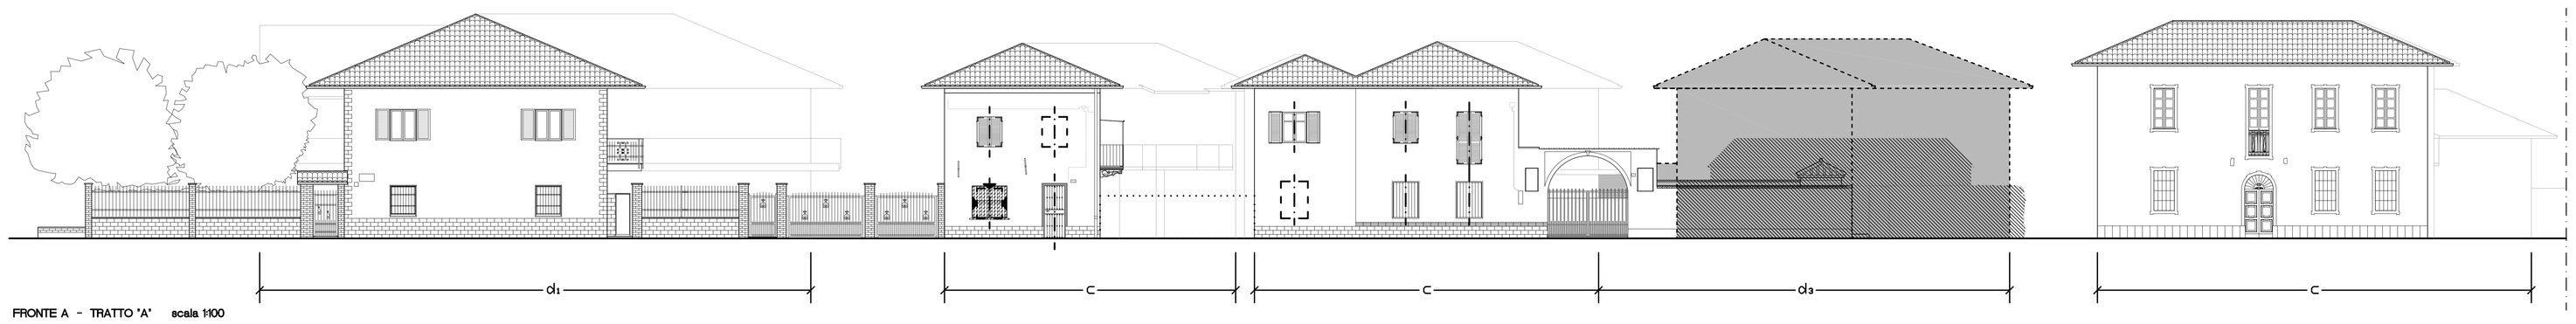

FRONTE A - TRATTO "A" scala 1100

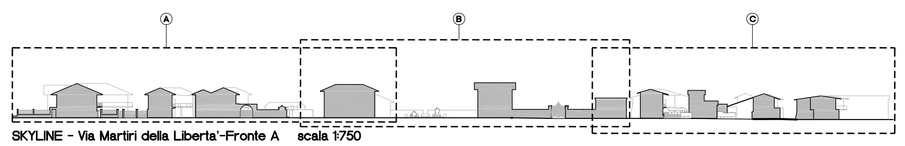

SKYLINE - Via Martiri della Liberta'-Fronte A scala 1750

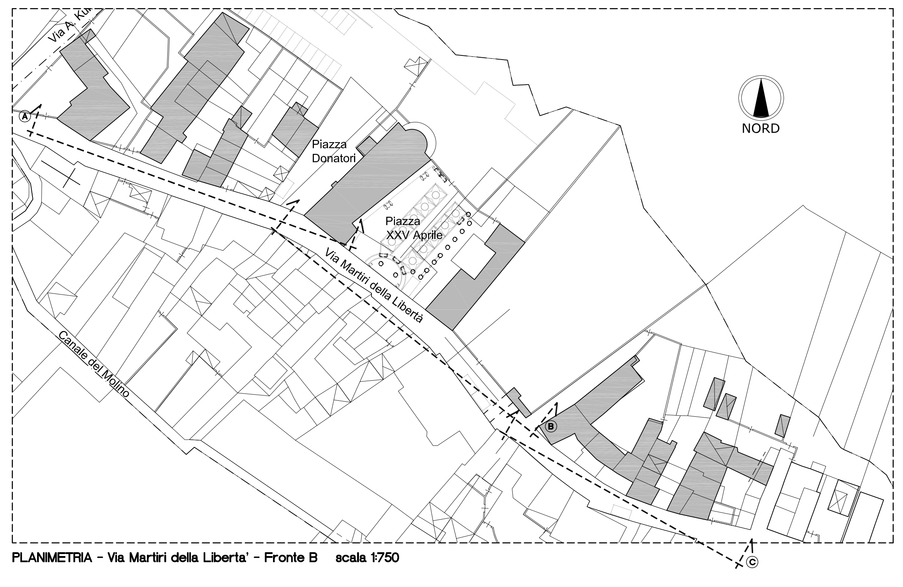

PLANIMETRIA - Via Martiri della Liberta' - Fronte B scala 1750

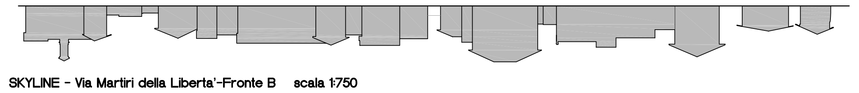

SKYLINE - Via Martiri della Liberta'-Fronte B scala 1750

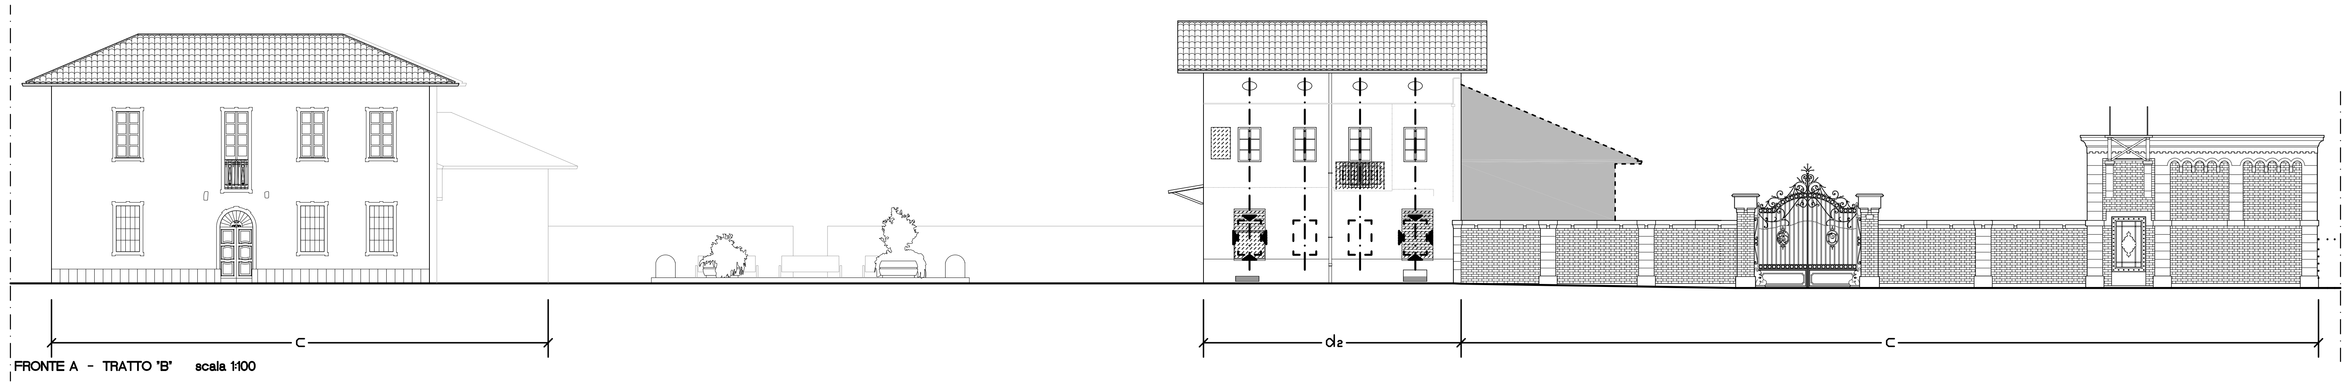

FRONTE A - TRATTO "B" scala 1100

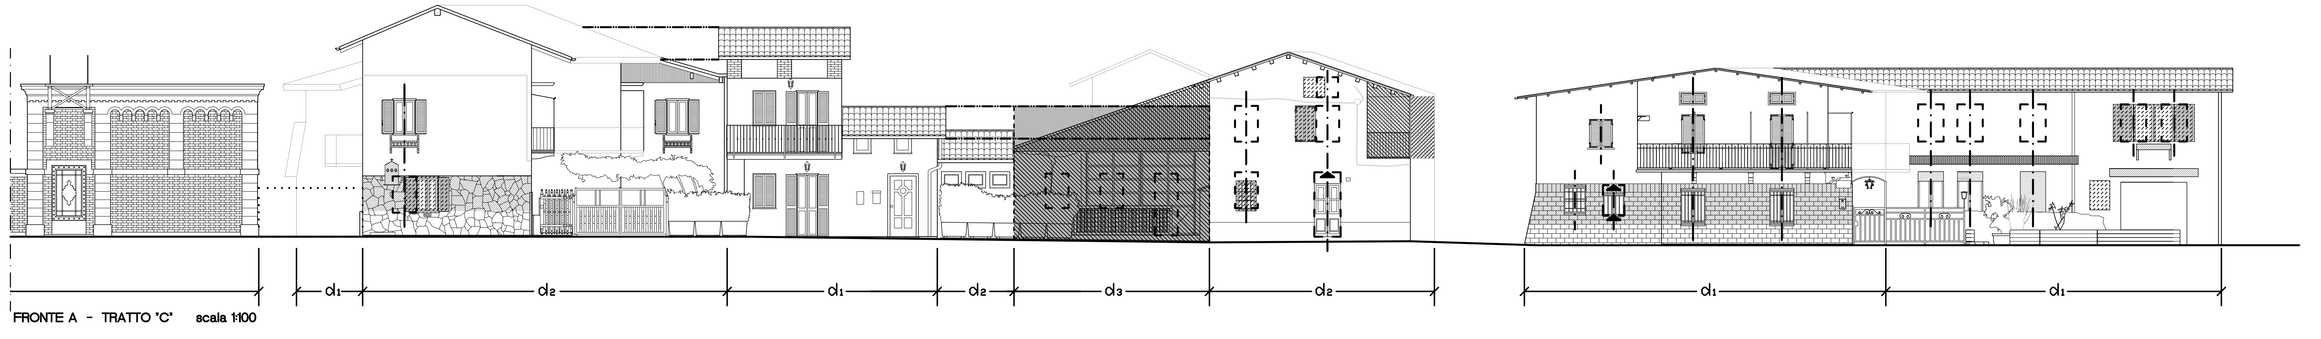

FRONTE A - TRATTO "C" scala 1100

LEGENDA:

- ricostruzione previa demolizione dell'esistente
- recupero di volumi aperti o parzialmente aperti
- demolizioni senza ricostruzione
- nuova costruzione
- elementi e finiture di facciata incongrui da sostituire come da N.d.A.
- elementi di affaccio (serramenti, balconi e accessori) incongrui da sostituire come da N.d.A.
- elementi di facciata di particolare interesse da conservare o ripristinare
- restauro e risanamento conservativo
- ripristino dimensionale delle aperture
- nuove elementi di affaccio
- allineamenti orientativi per le ristrutturazioni edilizie
- nuova sagoma del tetto proposta
- nuovi elementi di recinzione
- assi finestre
- e — tipo di intervento previsto