REGIONE PIEMONTE - PROVINCIA DI TORINO

COMUNE DI ROBASSOMERO

PIANO PARTICOLAREGGIATO DEL CENTRO STORICO

TAV. N. A/10.4 Profili edifici esistenti
Via Kuliscioff e Via A. Mensa
(Fronte A e Fronte B)

SCALA 1:750-1:100

Il Sindaco | Il Segretario | data Settembre 2008 agg.

Il Responsabile del Procedimento

PROGETTO: arch. Ezio INGARAMO Via Lamarmora 41 - Torino
C.F. NGR ZEI 43A06 F351R

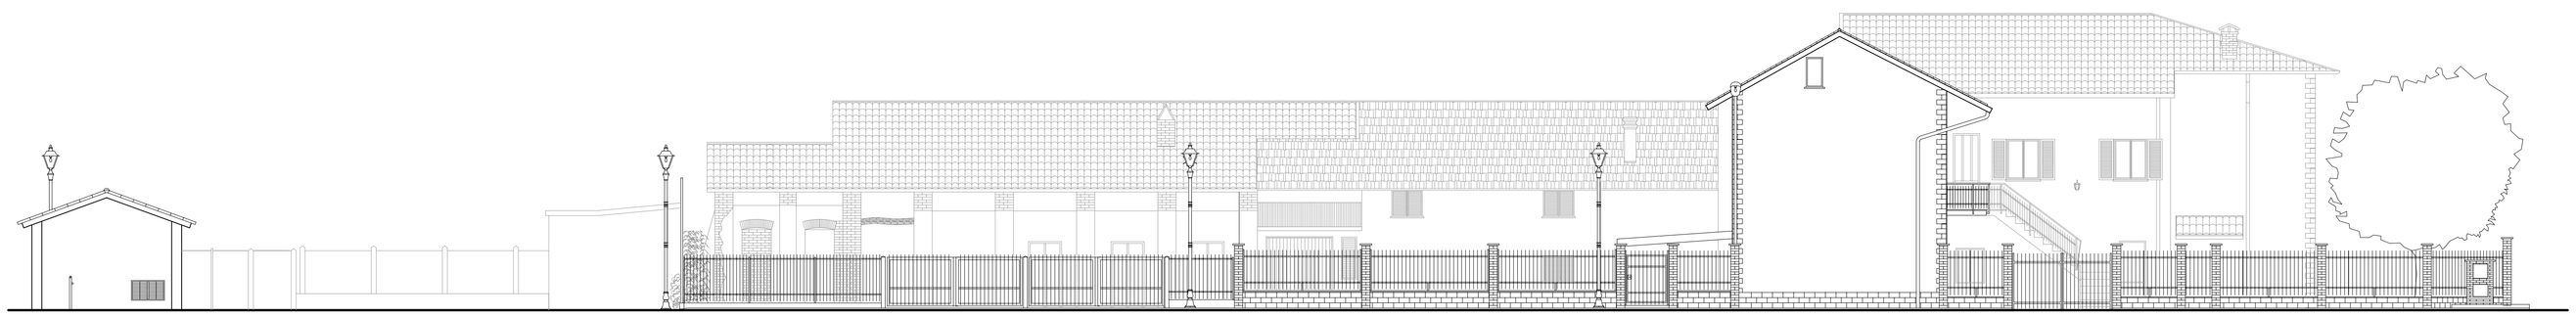

FRONTE KULISCIOFF scala 1:100

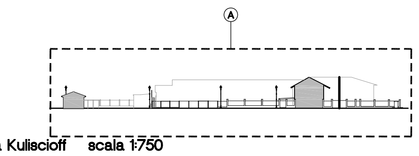

SKYLINE - Via Kuliscioff scala 1:750

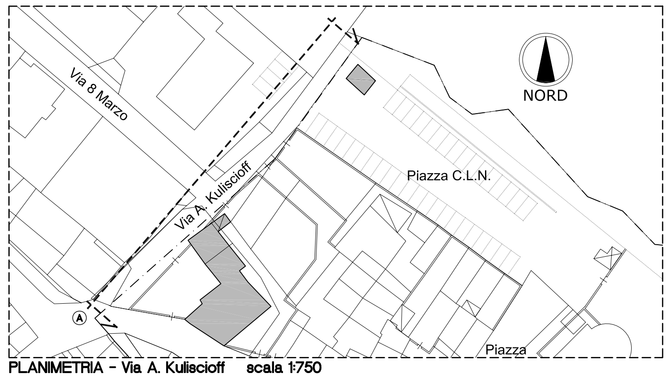

PLANIMETRIA - Via A. Kuliscioff scala 1:750

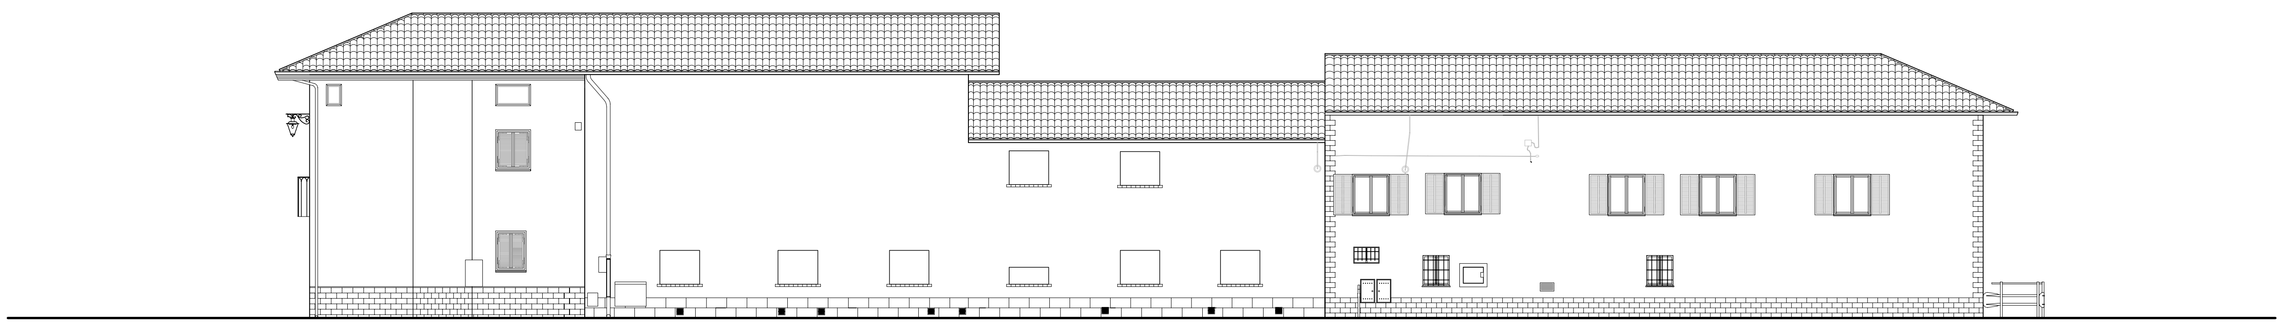

FRONTE A - Via A. Mensa scala 1:100

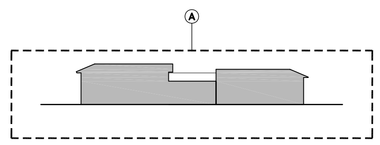

SKYLINE - Via A. Mensa - Fronte A scala 1:750

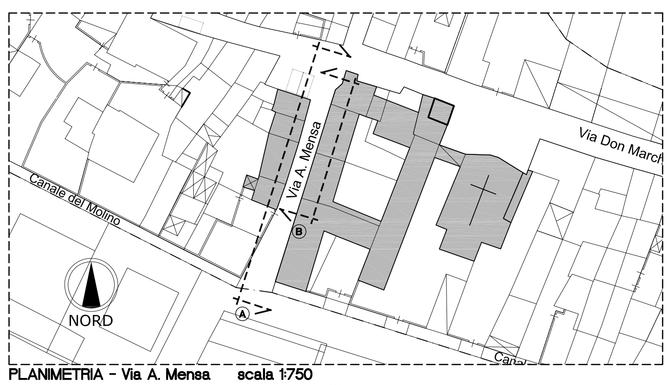

PLANIMETRIA - Via A. Mensa scala 1:750

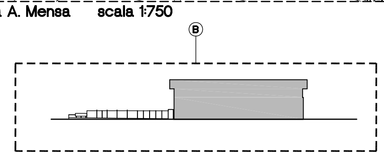

SKYLINE - Via A. Mensa - Fronte B scala 1:750

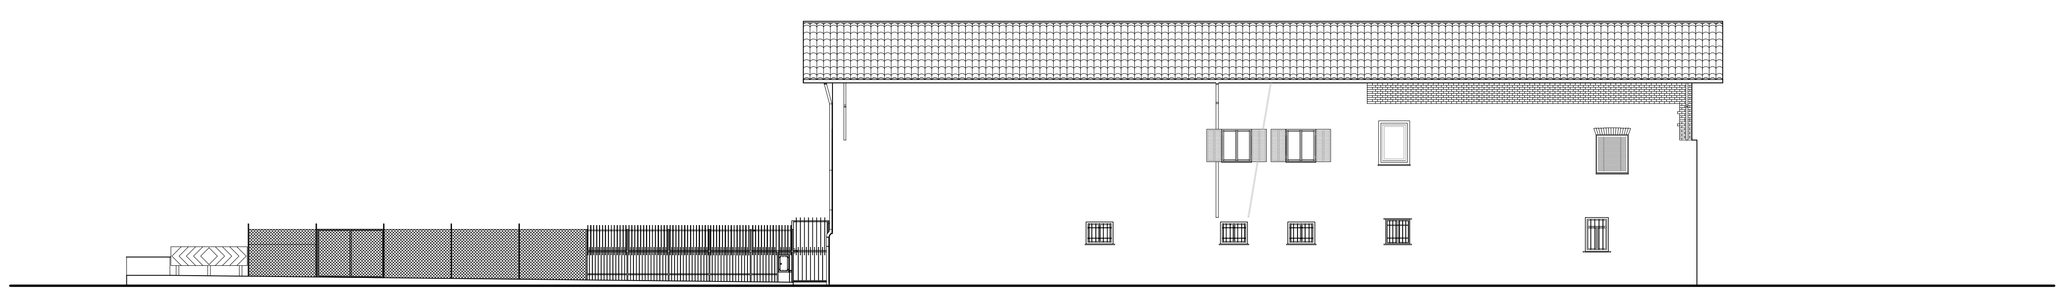

FRONTE B - Via A. Mensa scala 1:100